


Fam. Lippert Tel. 06002 - 1518

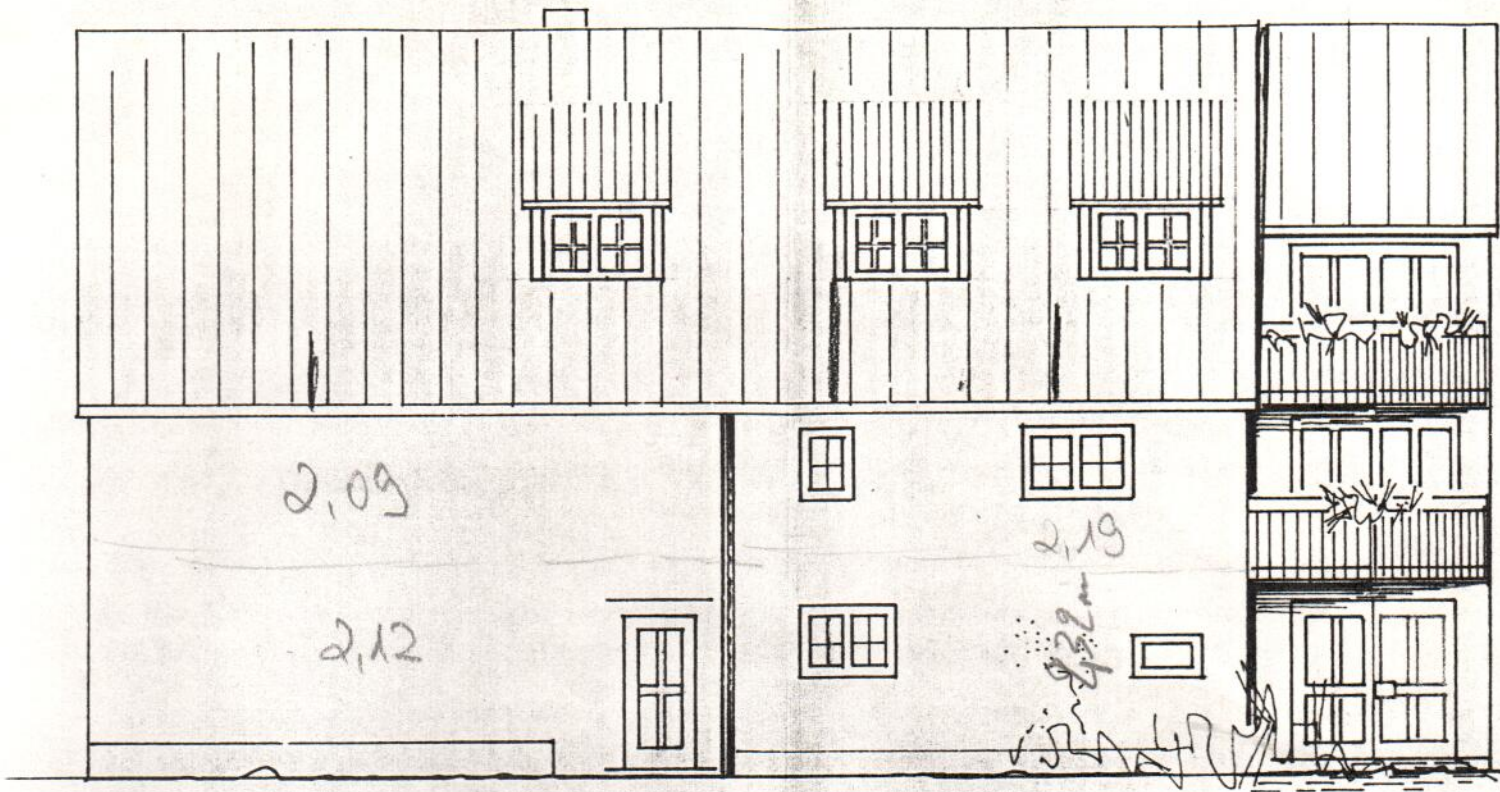

SÜDEN

*Dachflächenfenster
mind. 1,25m Abstand
von Brandwand*

